


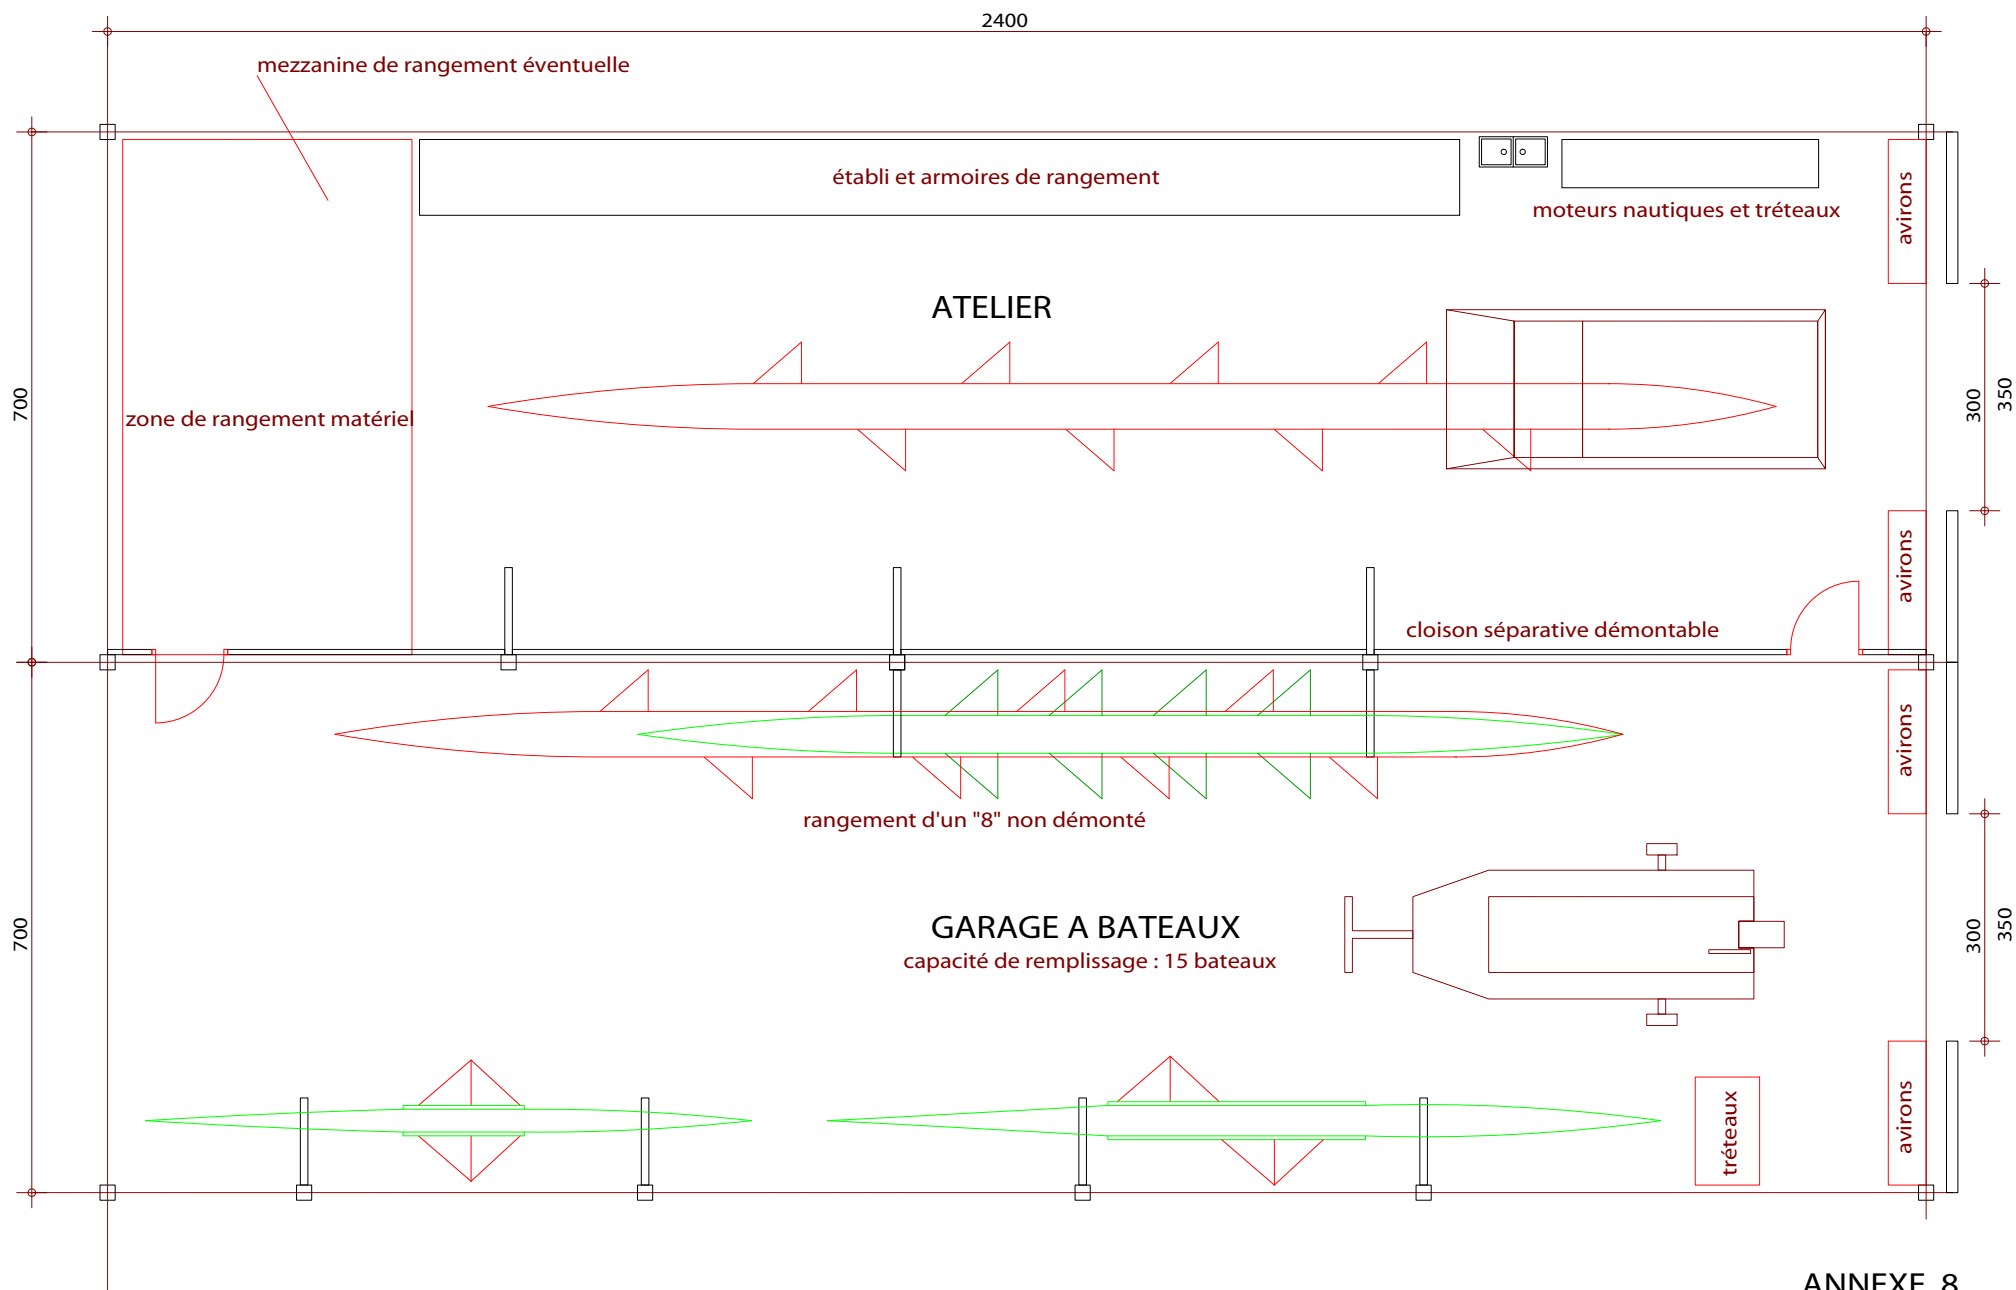

ANNEXE 8
GARAGE ET ATELIER longueur = 24m
proposition
Échelle 1/100