
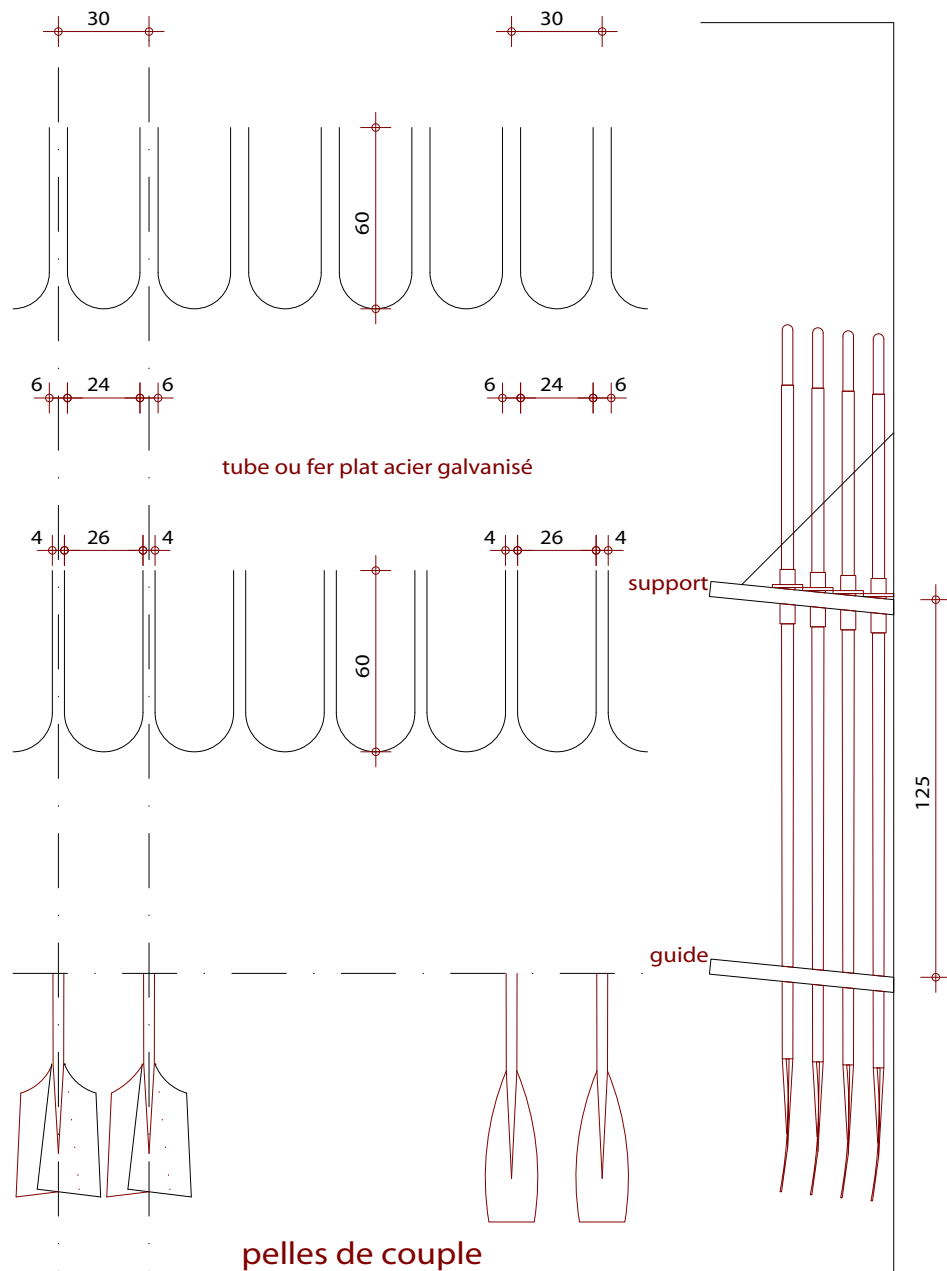


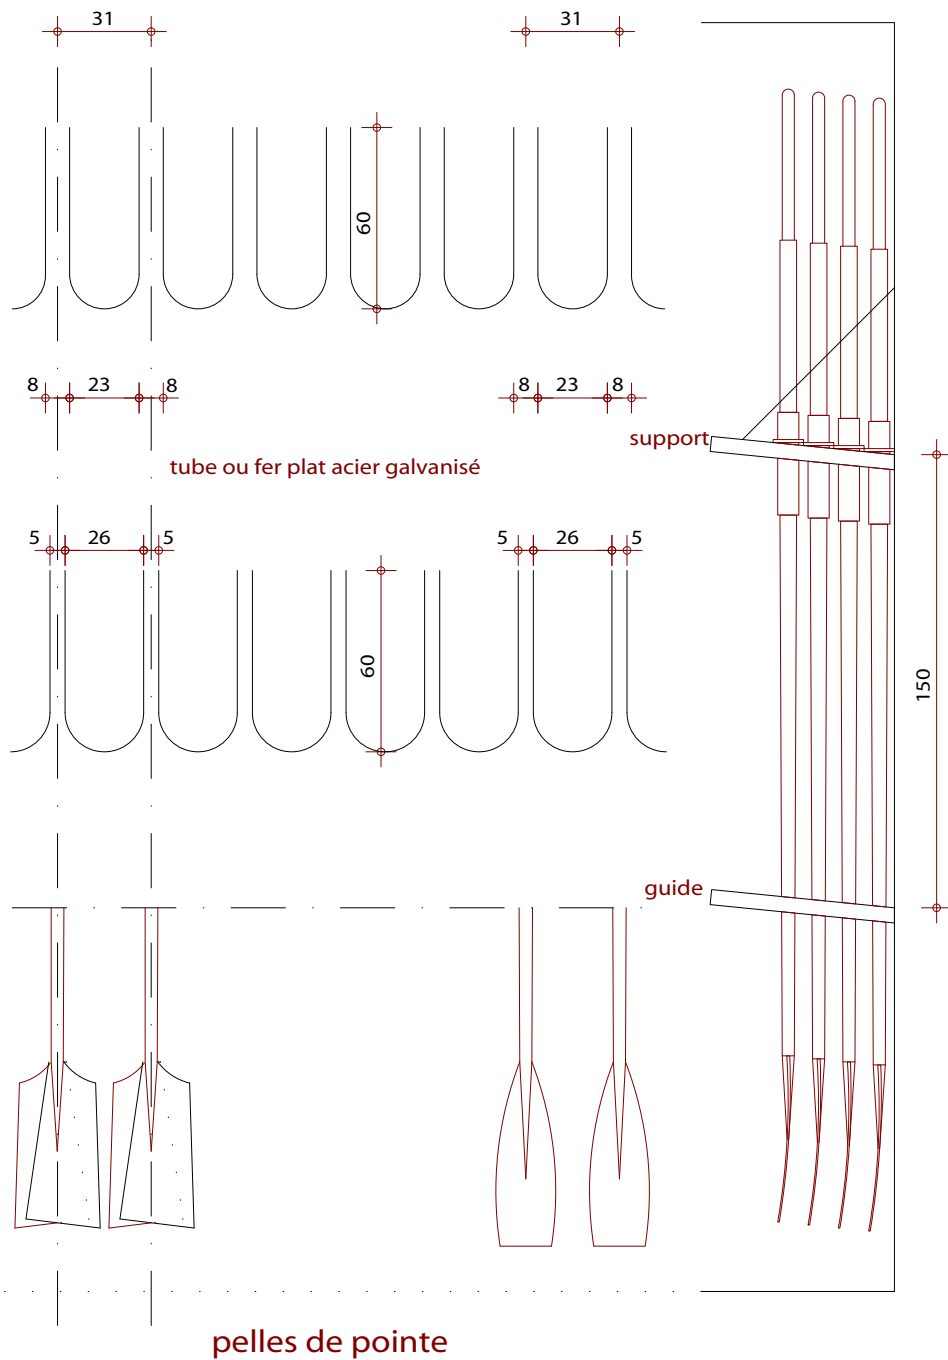

ANNEXE 6

RATELIERS PORTE AVIRONS
dimensions principales Échelle 1/25