


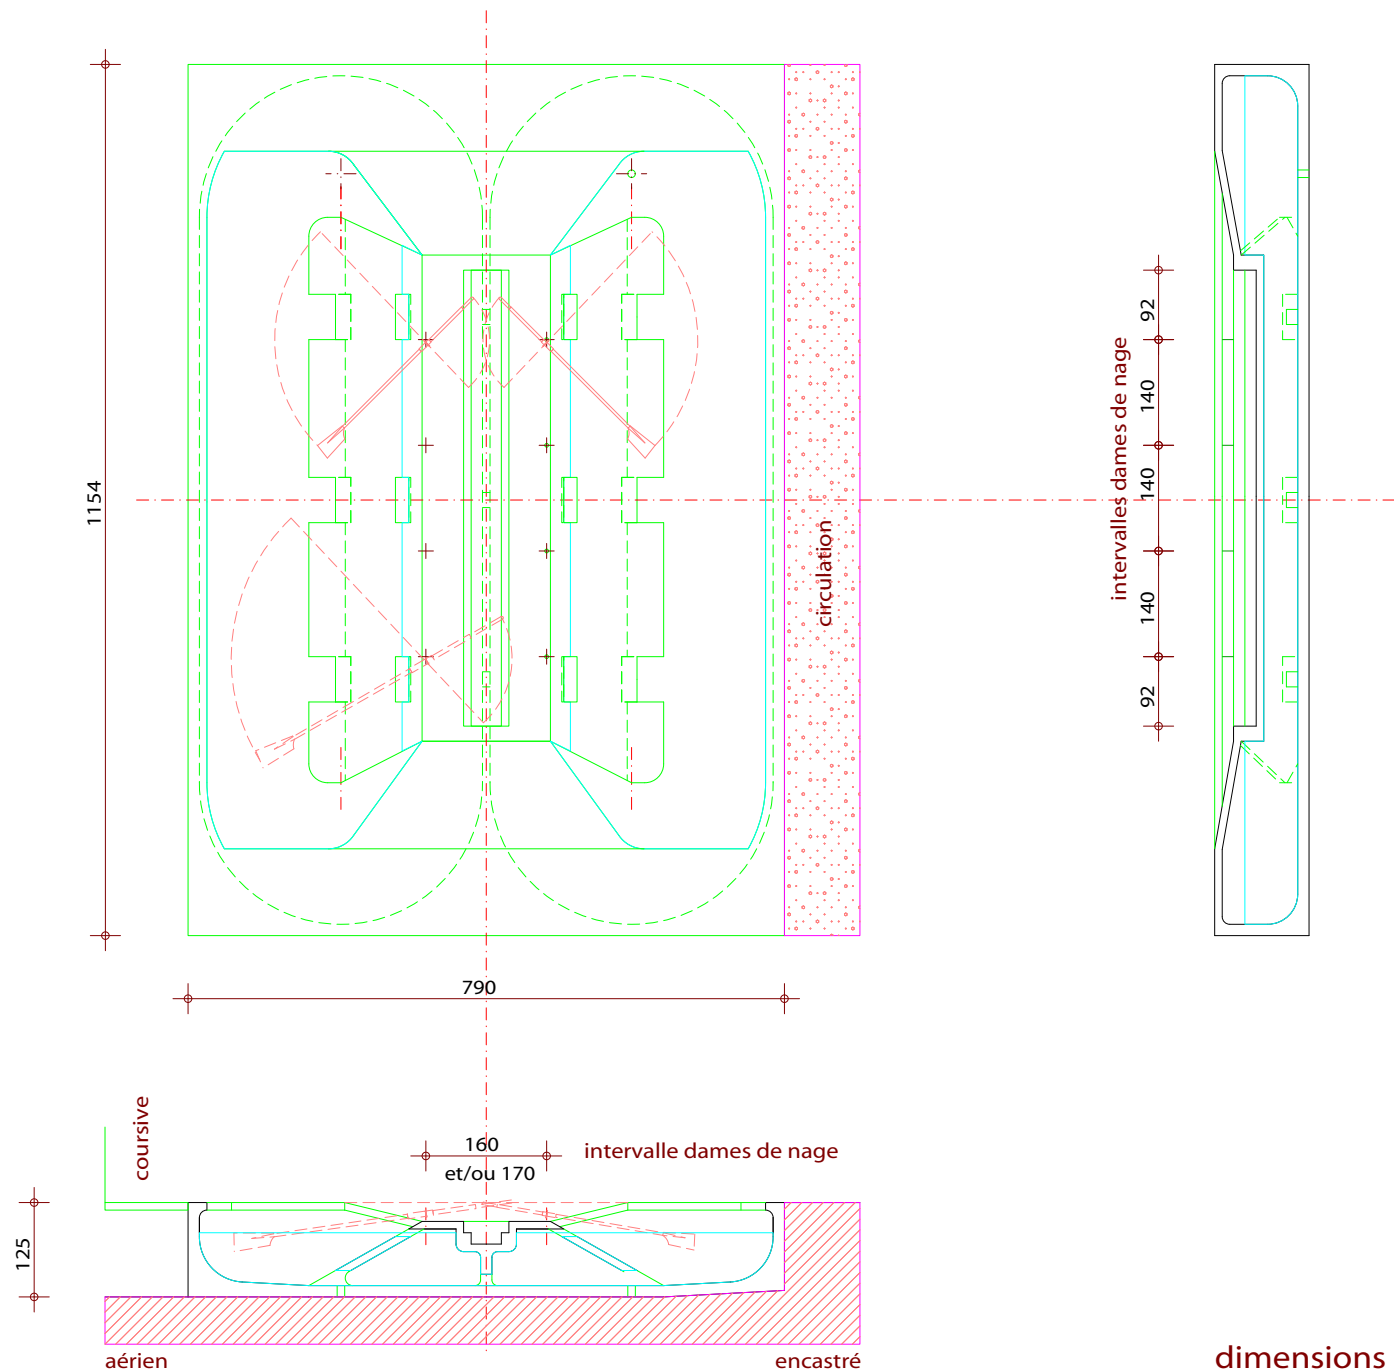

ANNEXE 12  
TANK A RAMER  
dimensions principales Échelle 1/100