


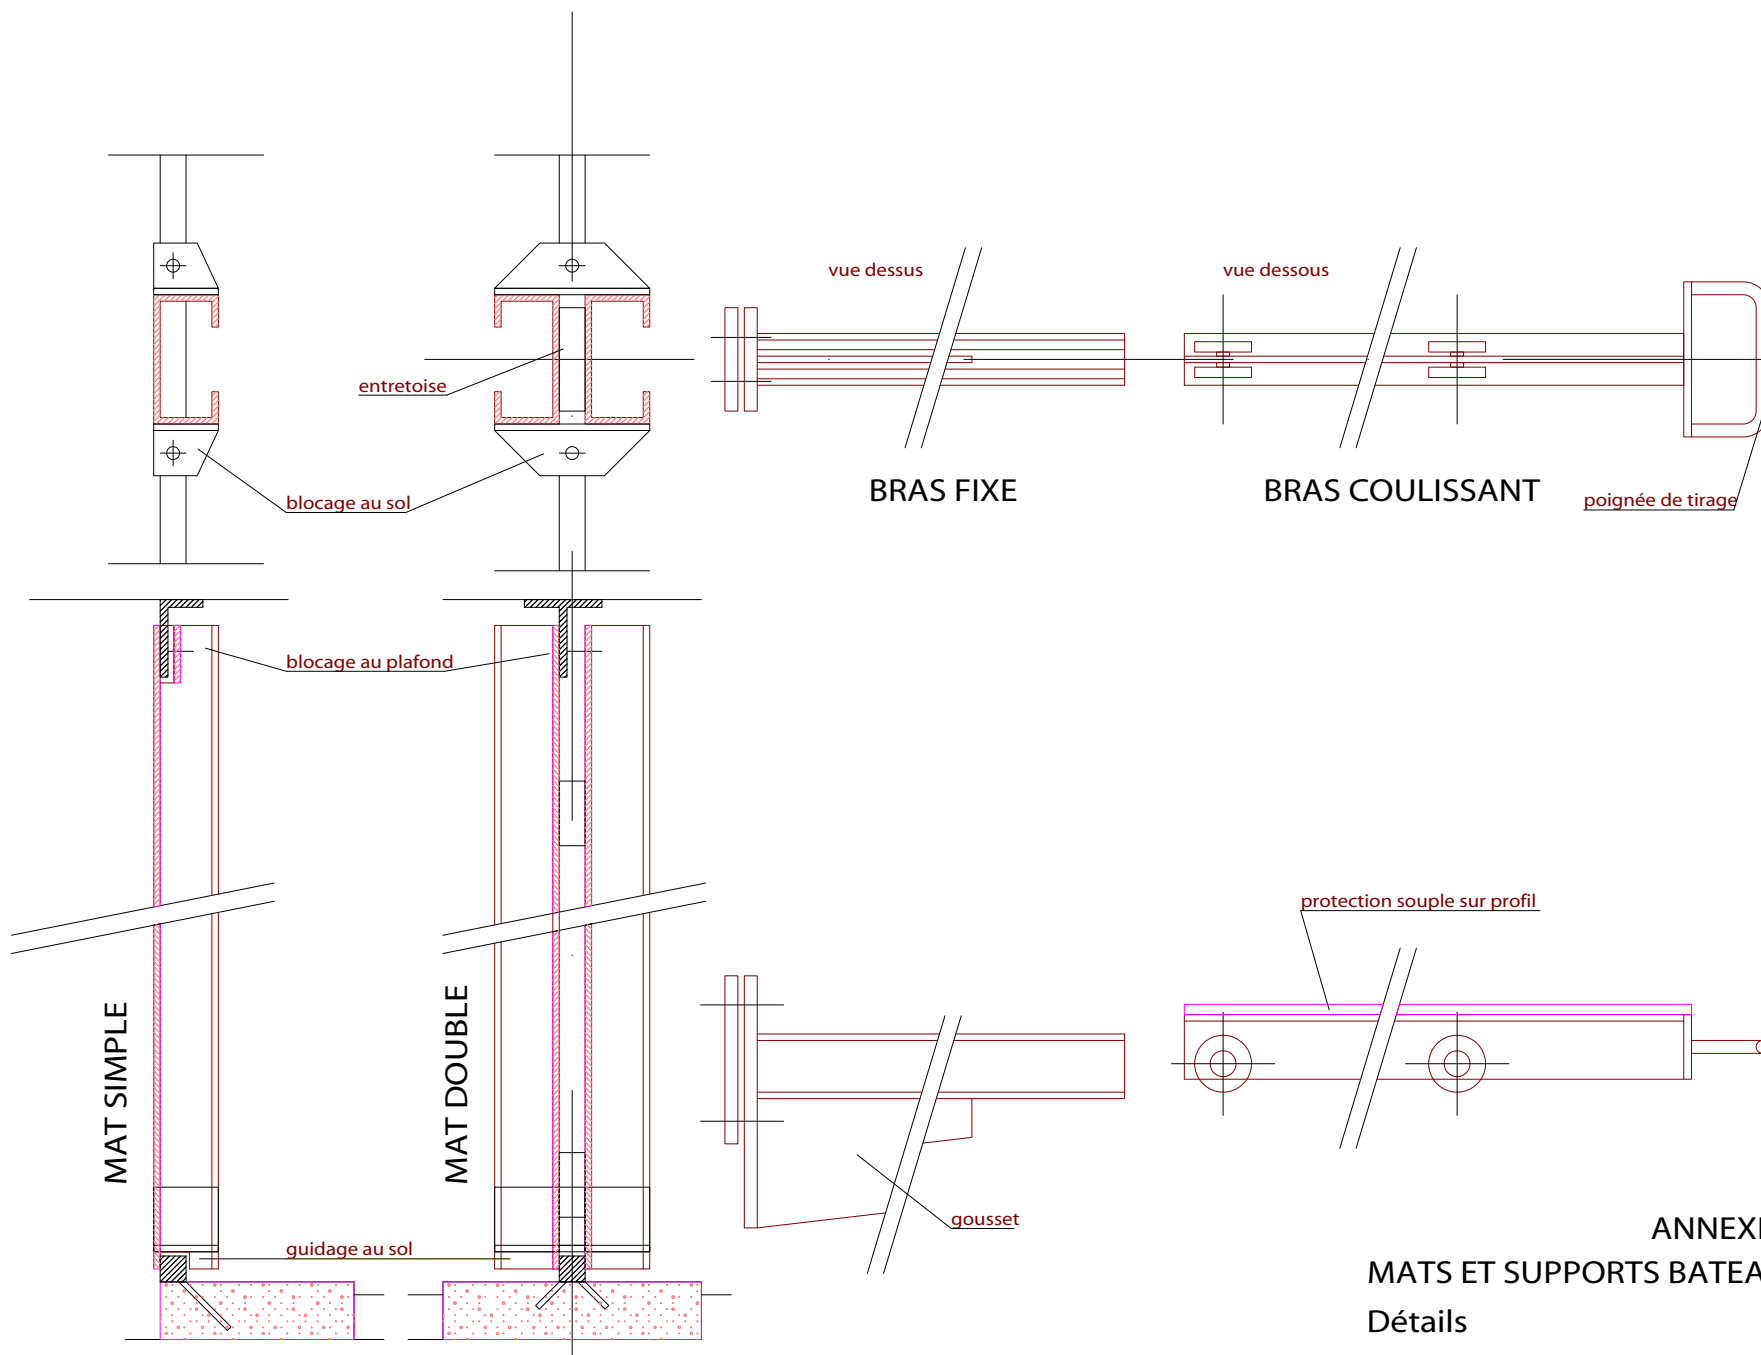

ANNEXE 5
MATS ET SUPPORTS BATEAUX
Détails